



県営水利施設長寿命化対策事業 会津宮川地区

会津農林事務所
2021.1.18

- 事業名 県営水利施設長寿命化対策事業
- 事業量 管水路工 L=532.0m
- 工期 令和元年度～令和3年度
- 総事業費 201,700千円

	令和元年度	令和2年度	令和3年度(予定)
工事内容	管水路工 φ900mm L=116.9m (工事はR2年度)	管水路工 φ900mm L=169.0m	管水路工 φ900mm (L=246.1m)
事業費	70,000千円	65,000千円	66,700千円

管路標準断面図 S=1:50

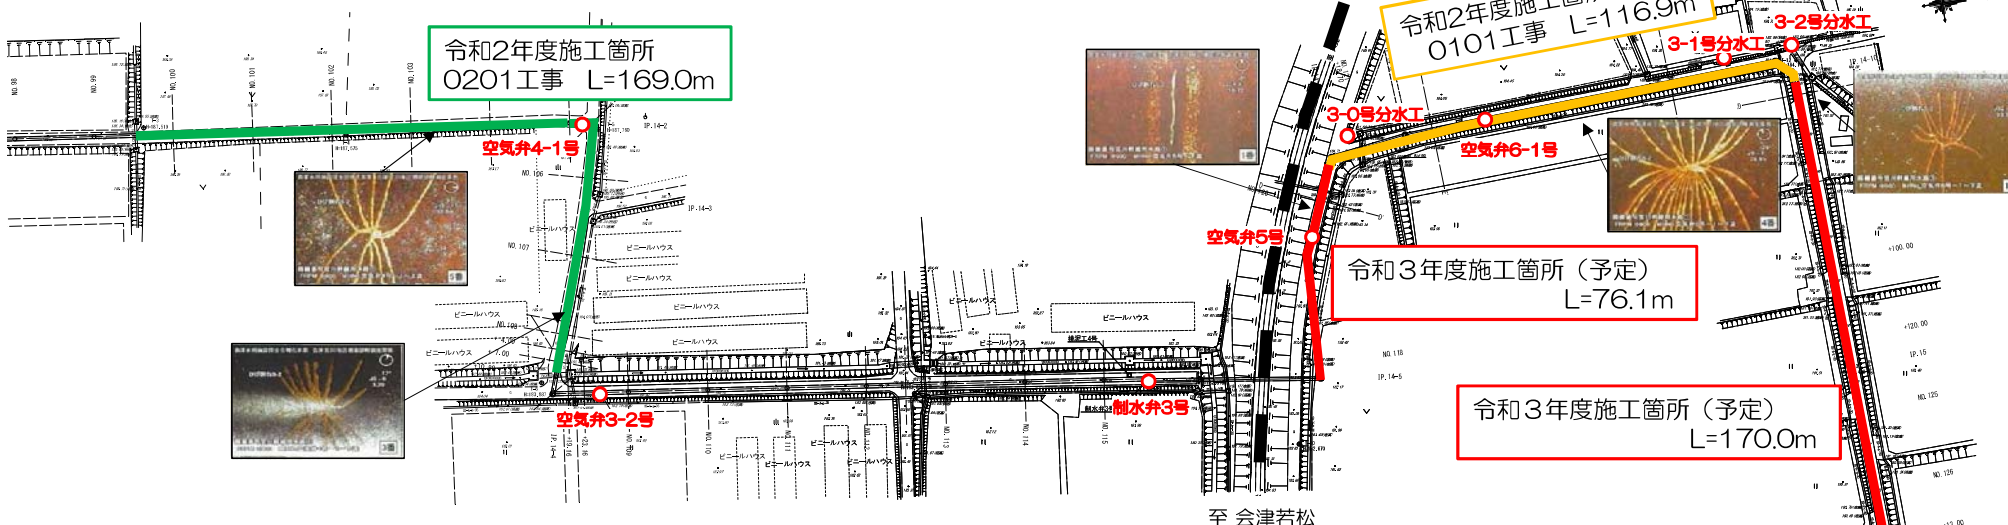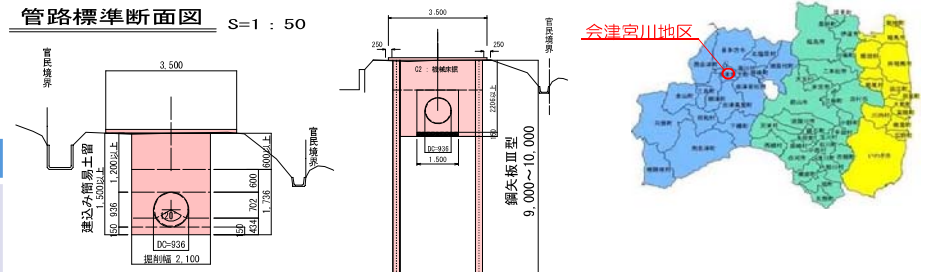

O201工事箇所



O101工事箇所



令和3年度以降工事箇所(予定)